


3F●ROOM-301/302/303/304 (SPACE-300)

※可動式壁（点線部分）により、4部屋を繋げる事が可能です。

SPACE-300は、4部屋全てを繋げた場合の呼称です。

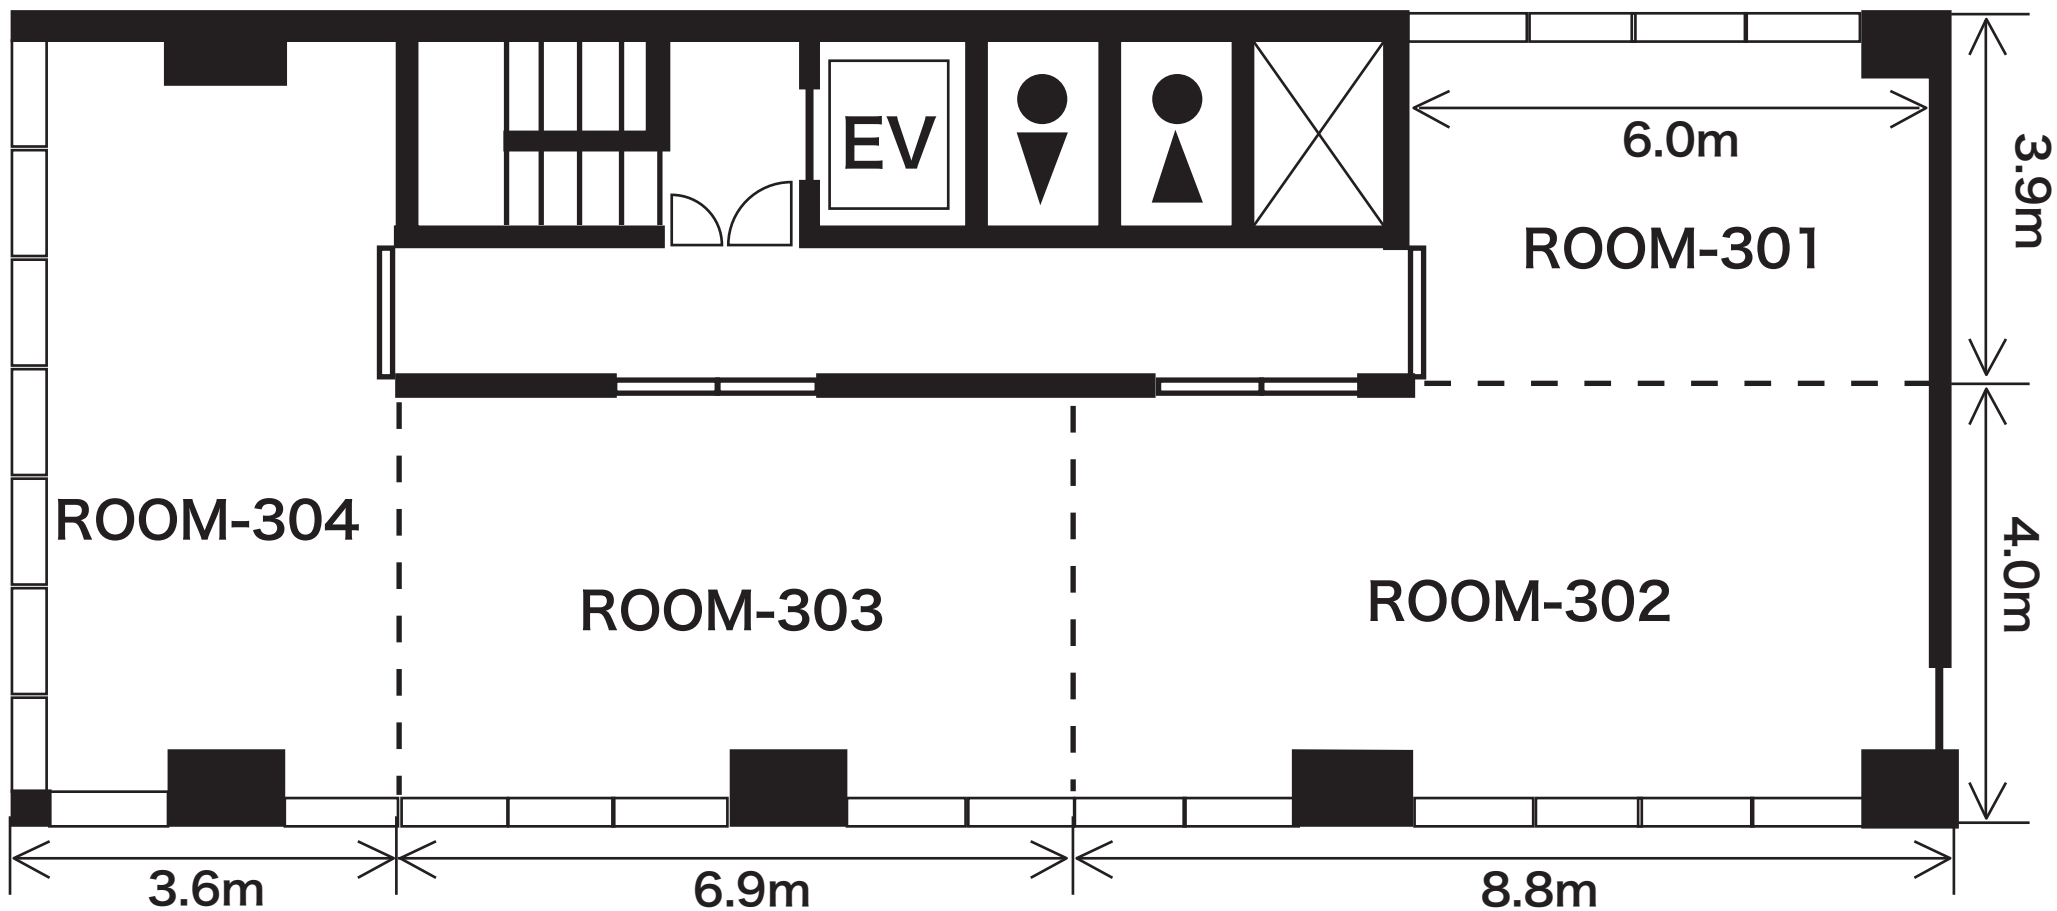

◎寸法は目安です。